



PROVINCIA DI PARMA

Servizio Programmazione e Pianificazione Territoriale


P.T.C.P.

Piano Territoriale di Coordinamento Provinciale VARIANTE PARZIALE

C.1.14

Tutela Ambientale, Paesistica
e Storico - Culturale

SCALA 1:25000

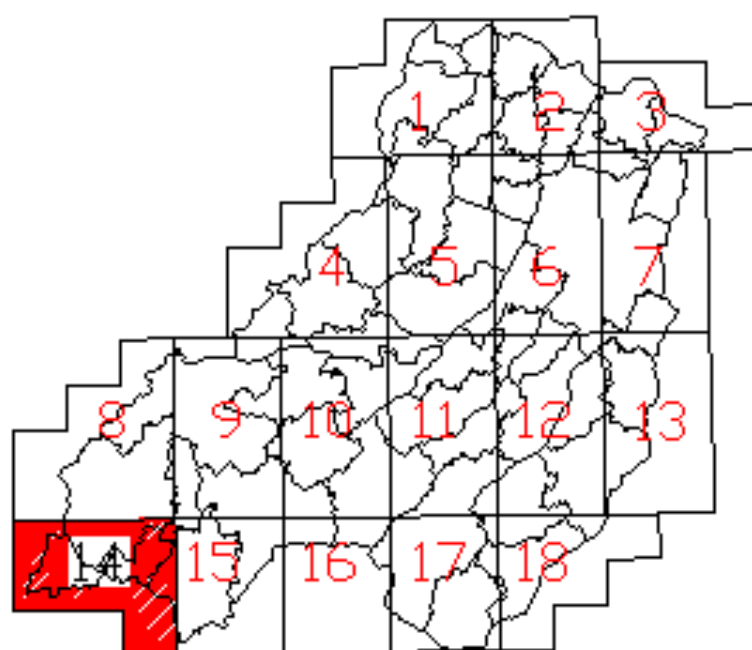

COORDINAMENTO

Dott. Urb. S. Peri

GRUPPO DI PROGETTAZIONE

Dott. Urb. S. Peri
Dott. Urb. N. Fusco
Dott. Arch. G. Gennari

COLLABORATORI ESTERNI

Dott. Arch. F. Felloni
Dott. Ing. R. Tello

ADOZIONE

Del. C.P. n°38 del 28/04/06

CONTRODEDUZIONE

Del. C.P. n°61 del 29/06/07


APPROVAZIONE

Del. C.P. n°134 del 21/12/07



Dicembre 2007

VARIANTE SPECIFICA AL P.S.C. DEL COMUNE DI BEDONIA
(ADOTTATA CON DELIBERA DI C.C. N 36 DEL 15/11/2018)

CONFRONTO CARTOGRAFICO TRA IL PTCP VIGENTE E LA PROPOSTA DI VARIANTE

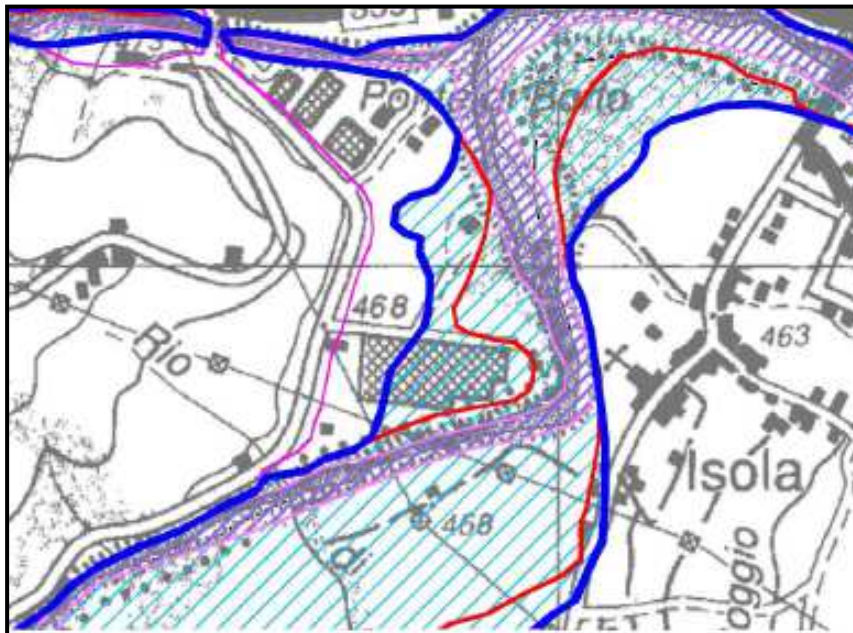

CLASSIFICAZIONE VIGENTE PTCP
ESTRATTO TAV. C.1.14 TUTELA AMBIENTALE, PAESAGGISTICA E STORICO - CULTURALE

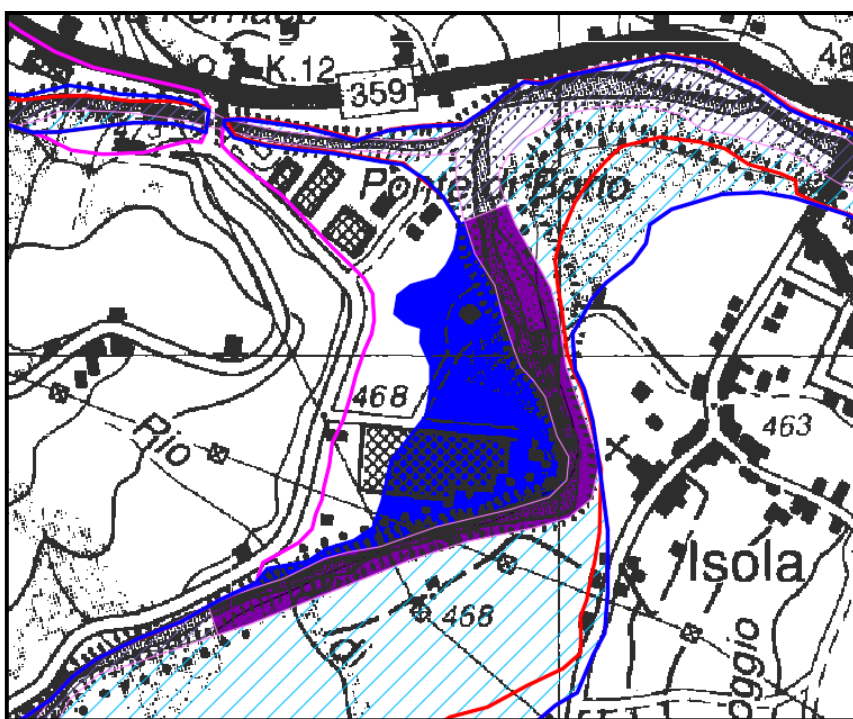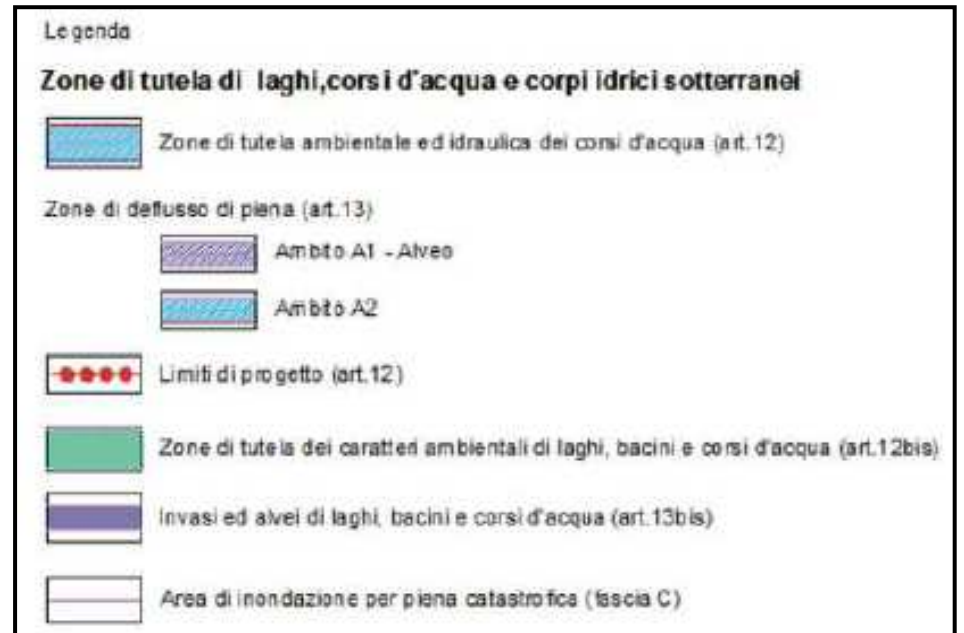

CLASSIFICAZIONE PROPOSTA DI VARIANTE AL PSC DEL COMUNE DI BEDONIA
STRALCIO MODIFICA PTCP - TAV. C.1.14 TUTELA AMBIENTALE, PAESAGGISTICA E STORICO - CULTURALE (PTPR)

+



CLASSIFICAZIONE PROPOSTA DI VARIANTE AL PSC DEL COMUNE DI BEDONIA
TUTELA IDRAULICA

**VARIANTE SPECIFICA AL PIANO STRUTTURALE COMUNALE
(P.S.C.). INTEGRAZIONE AL DOCUMENTO PRELIMINARE
APPROVATO CON DELIBERA DI G.C. N 59 DEL 22/06/2017**

- Invasi ed alvei di laghi, bacini e corsi d'acqua (art.18 PTPR)
- Zone di tutela dei caratteri ambientali di laghi, bacini e corsi d'acqua (art.17 PTPR)

Per tali zone, le nuove fasce di tutela idraulica (Fascia A, Fascia B, Fascia C, Limiti di progetto) sono state delimitate dalla proposta di Variante Specifica al Piano Strutturale Comunale (PSC) del Comune di Bedonia.

