




MAPPA CONFLITTI Lden

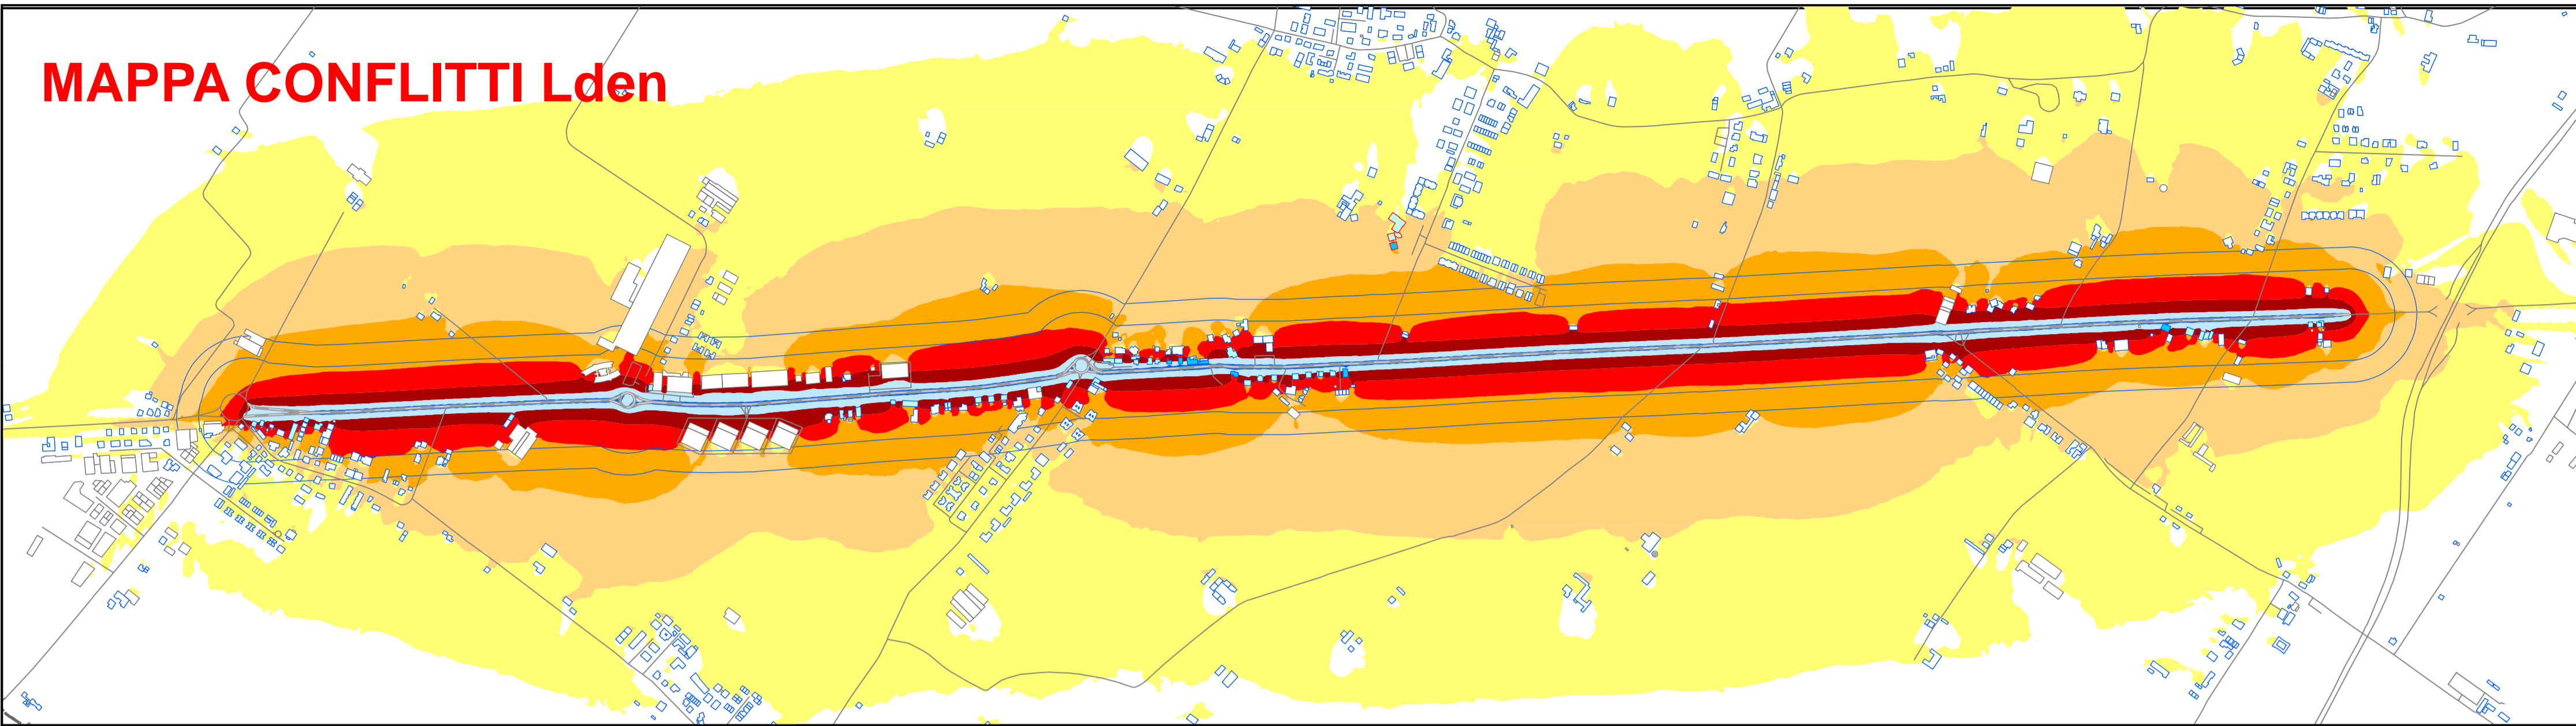


Legenda Isolivello

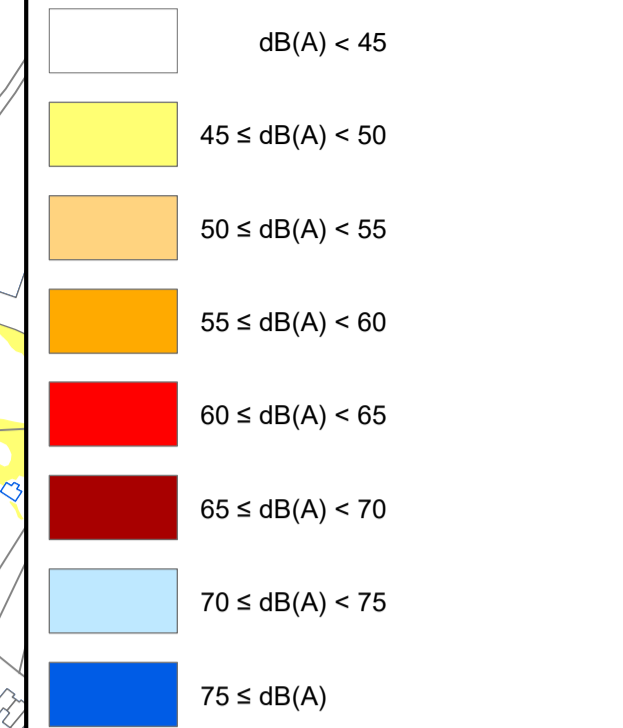


Legenda ECUden

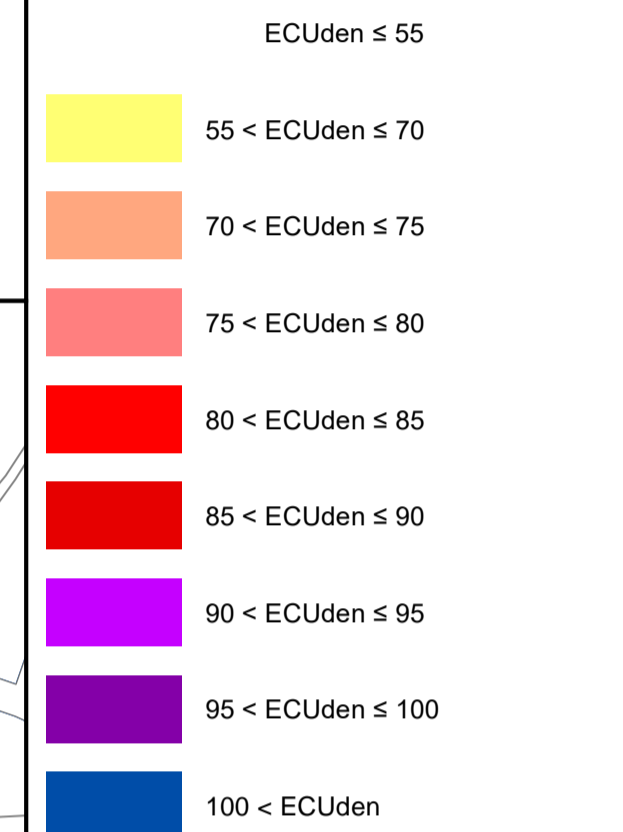


Legenda Conflitti

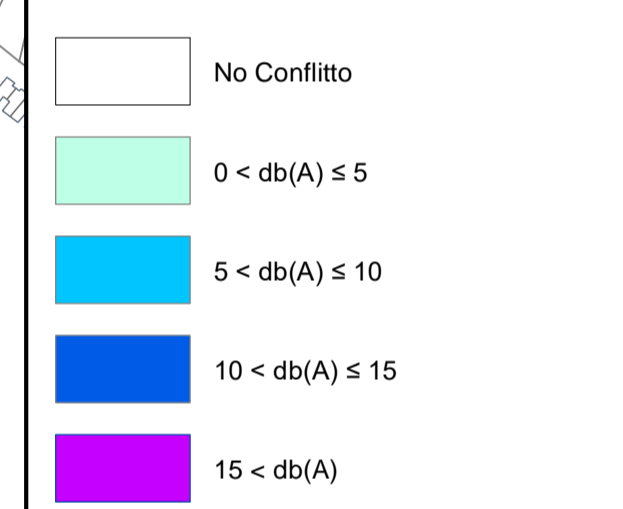

MAPPA CONFLITTI Ln

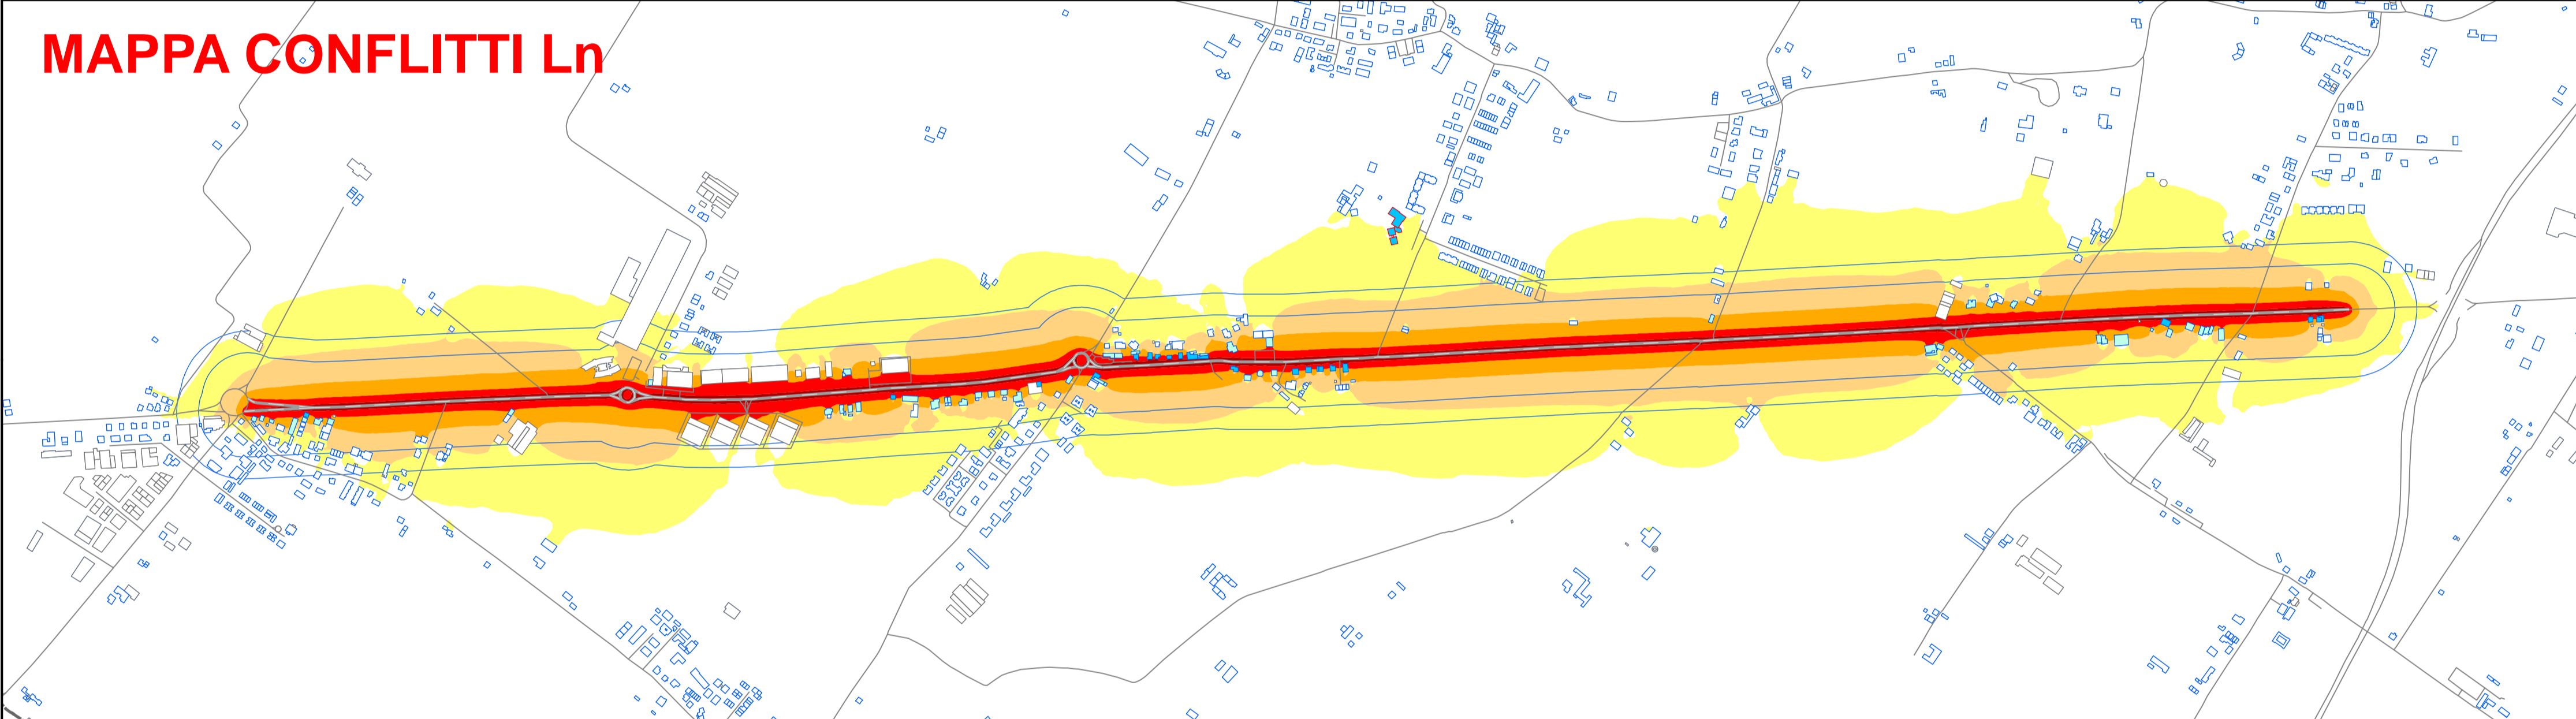

MAPPA ECUden

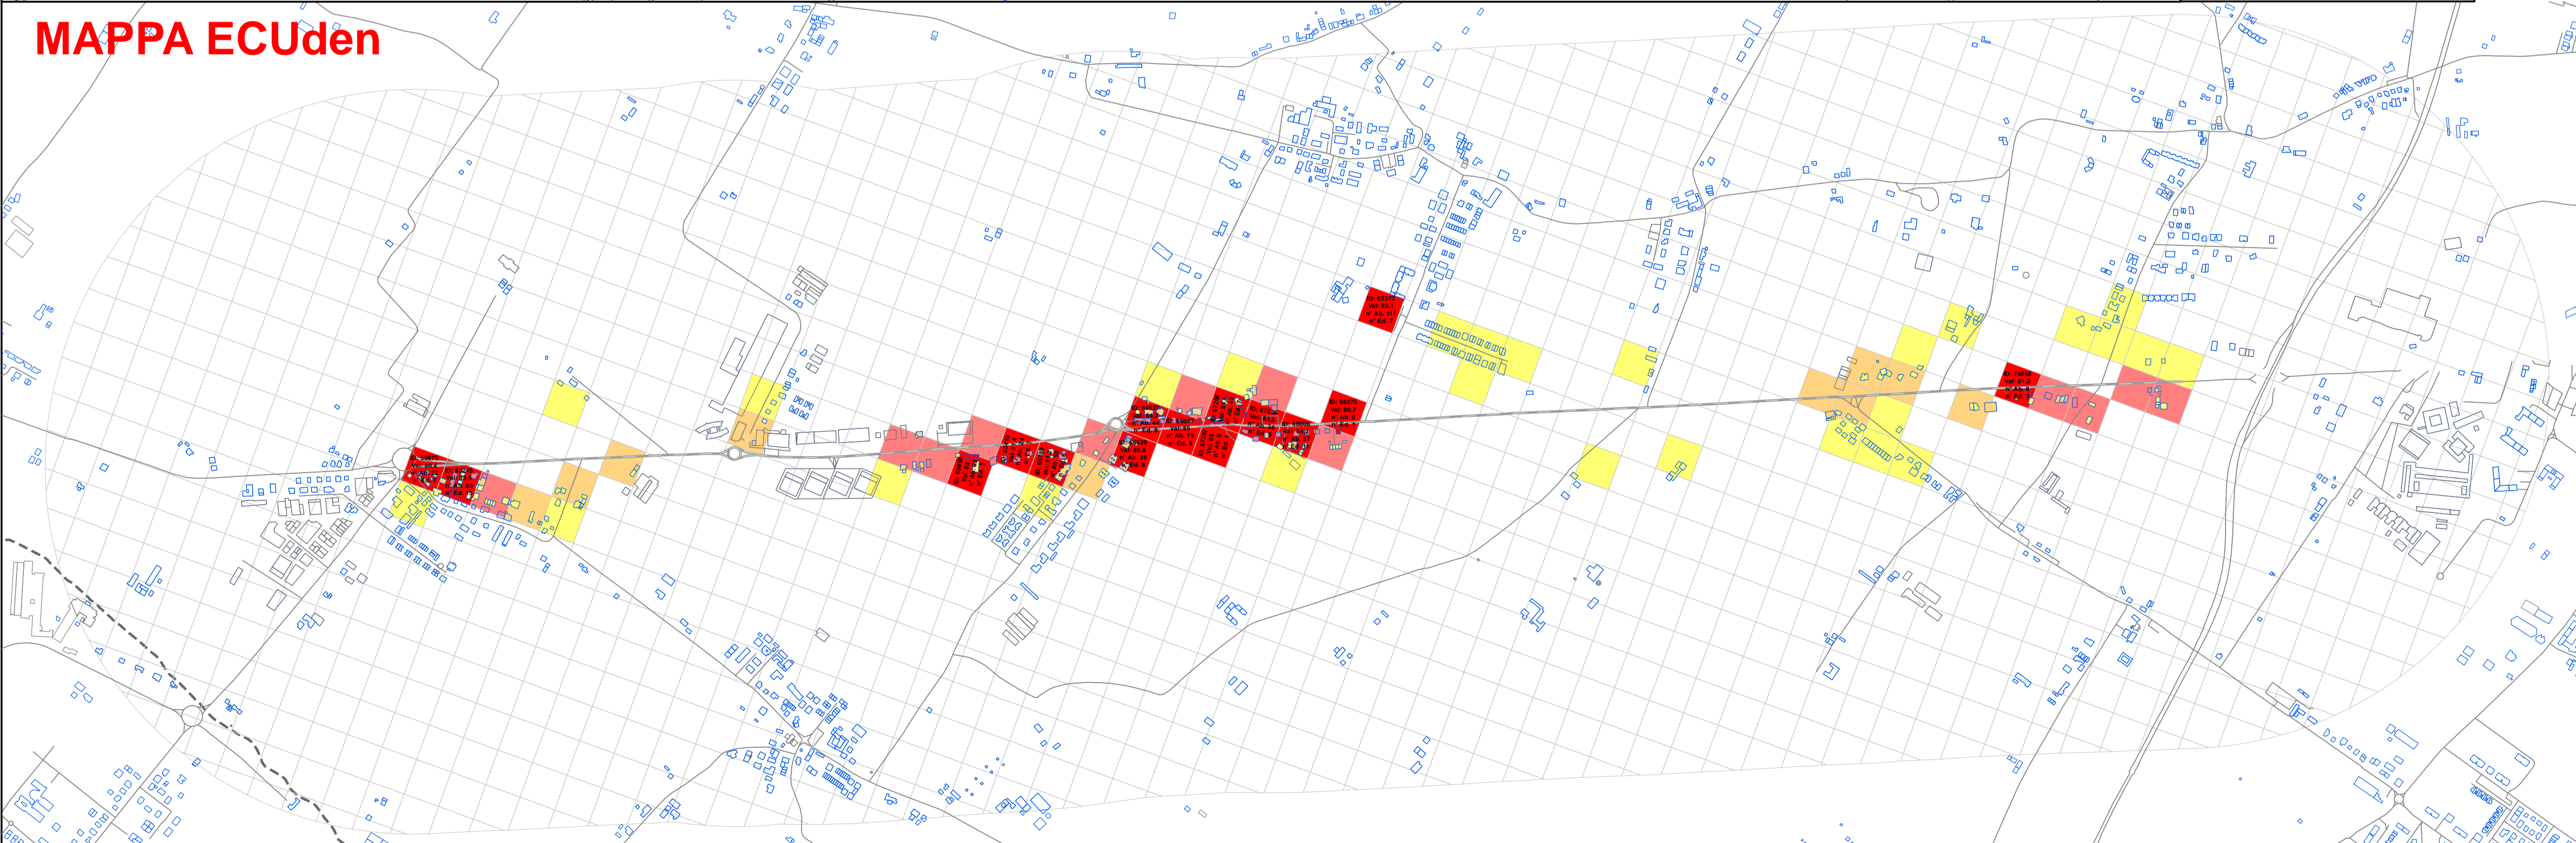

PROVINCIA DI PARMA

Servizio viabilità
Via Martiri della Libertà, 15
43123 - PARMA

A cura di:

FIA

F.I.A. Futura Industria Ambientale s.n.c.
Via Lelio Rossi, 33 - 41012 Carpi (MO)
Tel.: 059/689551 - Fax: 059/669638
www.studiofia.it - email: info@studiofia.it
pec: studiofia@dapec.it

Oggetto:

PIANO D'AZIONE RELATIVO AGLI ASSI STRADALI PRINCIPALI DI COMPETENZA PROVINCIALE (art. 4 D. Lgs. 194/05)

IT_a_rd0060002
SP513R DI VAL D'ENZA
- ANTE OPERAM -

Progetto: AQg84	Revisione: 1.0	Data: Dicembre 2016	Arco Stradale:
Scala: 1:10.000	Codice ditta: 6AQ01par	Disegnatore: GC	Versione: 1.0
Note:			SP513R

Legenda Generale

- Sede Stradale
- Asfalto fonoassorbente
- Limite velocità
- Limite + Asfalto fonoassorbente
- Barriera
- Tunnel/Sottopasso
- Terrapieno
- Confini Comunali

Legenda Edifici

- Edifici residenziali
- Altri edifici
- Scuole
- Ospedali

